




План застройки площадки компетенции "Электромонтаж" ГАПОУ МО "МСК имени Н.Е. Момота"

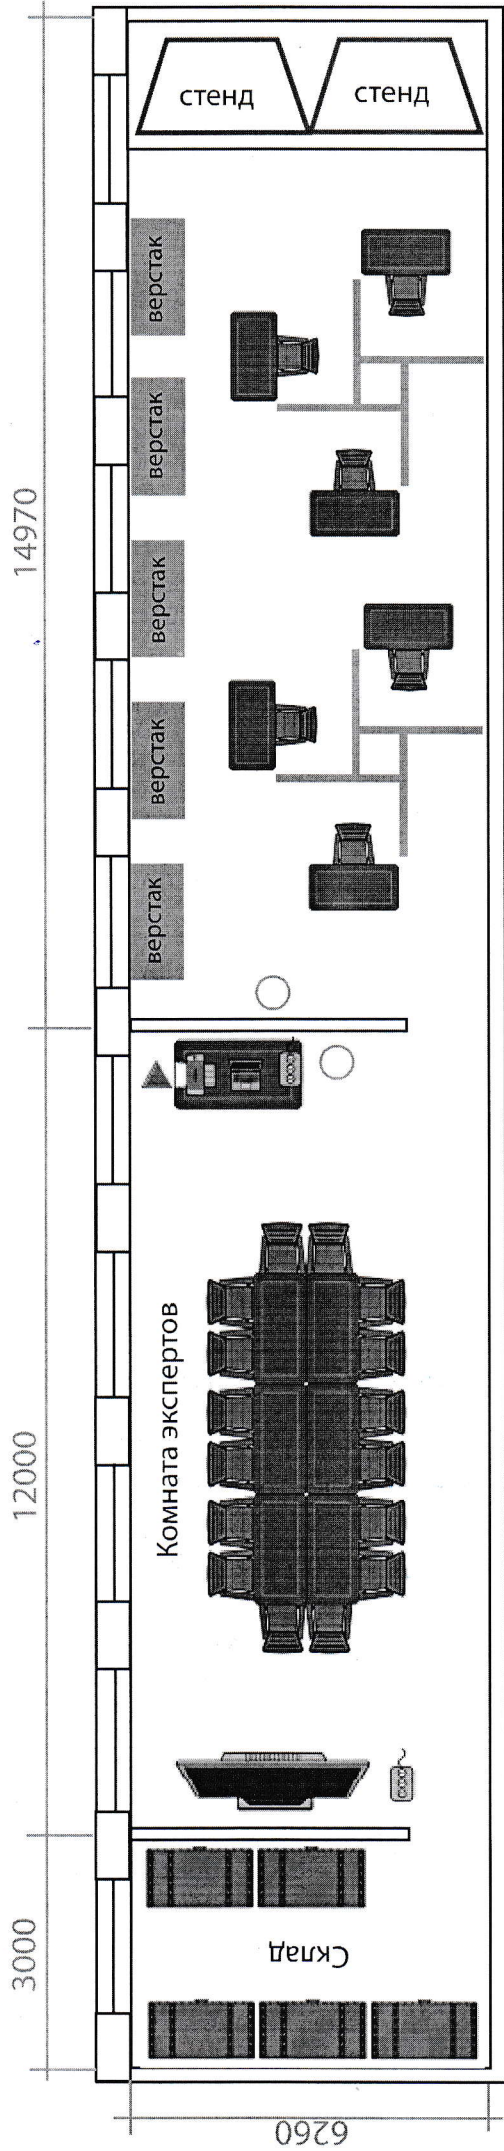

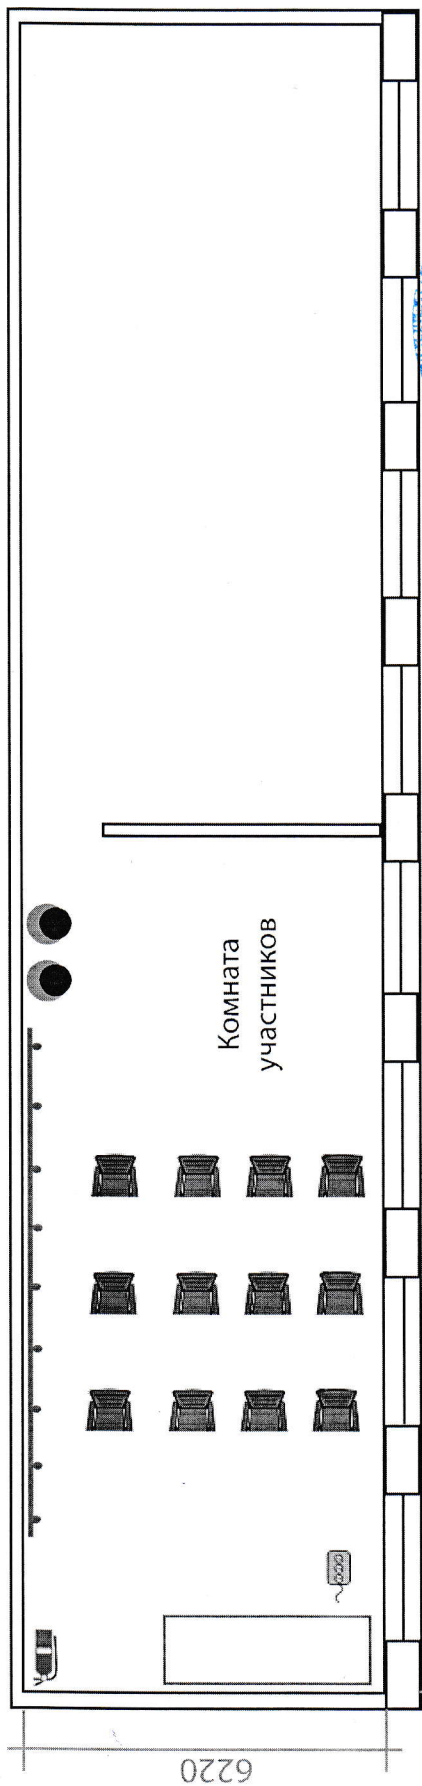





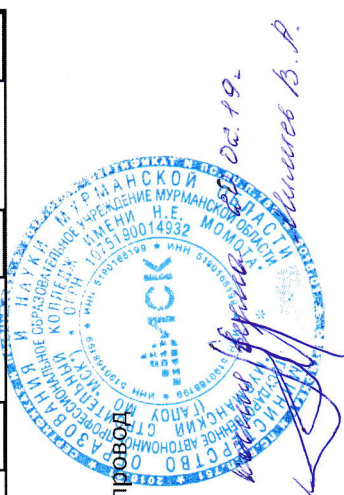

коридор



коридор



-  Интернет провод
-  Мусорная корзина
-  Кулер + вода
-  Стол
-  Стул
-  Стул
-  Розетка 220 Вт
-  Вешалка

Стена высота 1600мм,
длина 1600мм

08.08.19
Михайлов В.В.