


УЧЕБНАЯ ВЕРСИЯ ARCHICAD

План застройки площадки для проведения демонстрационного экзамена по стандартам Вордскиллс Россия по компетенции "Столярное дело" ГАПОУ МО "МСК имени Н.Е. Момота"

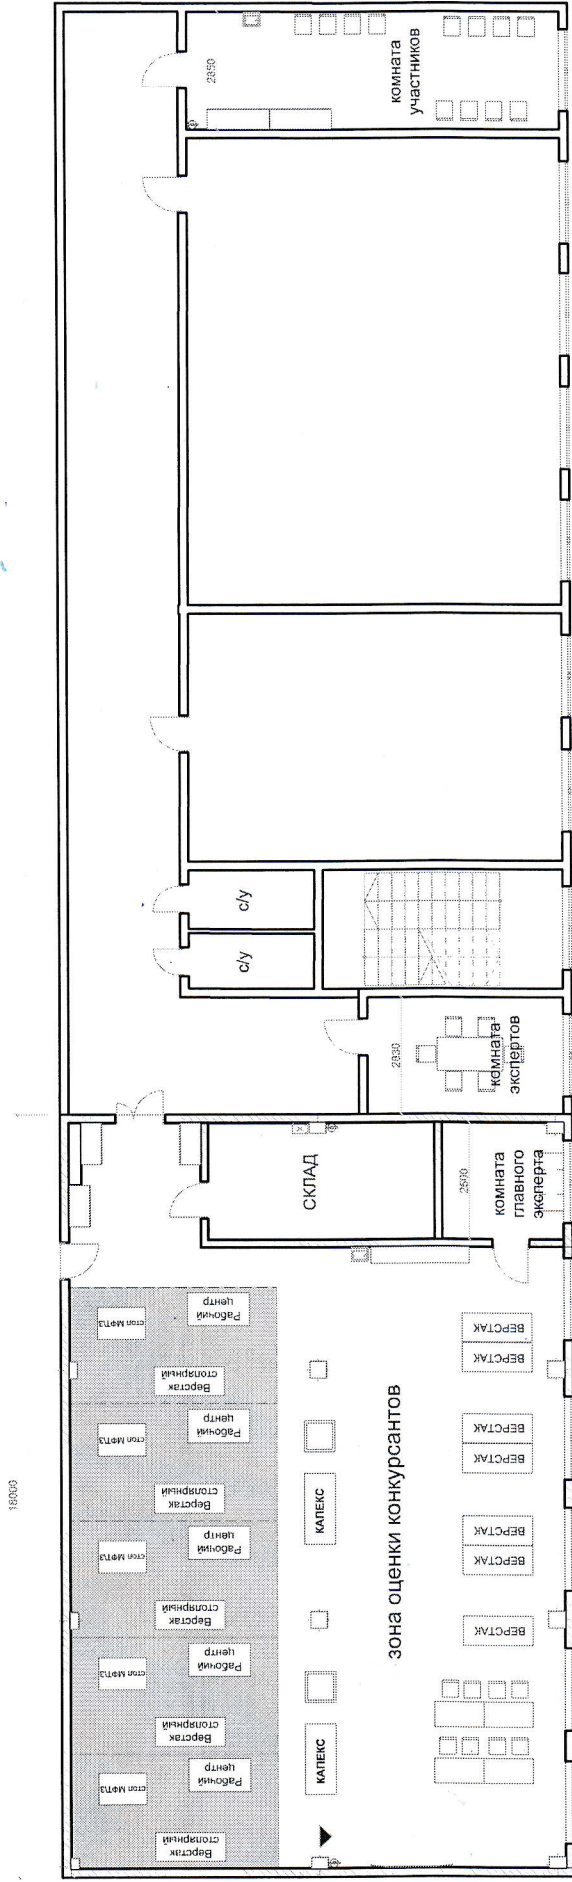

- Сверлильный станок
- Система хранения
- Столешка
- Кулер-вода
- Силовой щит V 380В
- Онетушитель
- Интернет провод
- Розетка V380В
- Освещение люминисцентное/светодиодное V220В

Рабочее место
размеры 2,8x5М



В.А. Мамов
директор