


План застройки площадки для проведения демонстрационного экзамена "Электромонтаж" по КОД 1.3
 ГАПОУ МО "Мурманский строительный колледж имени Н.Е. Момота"

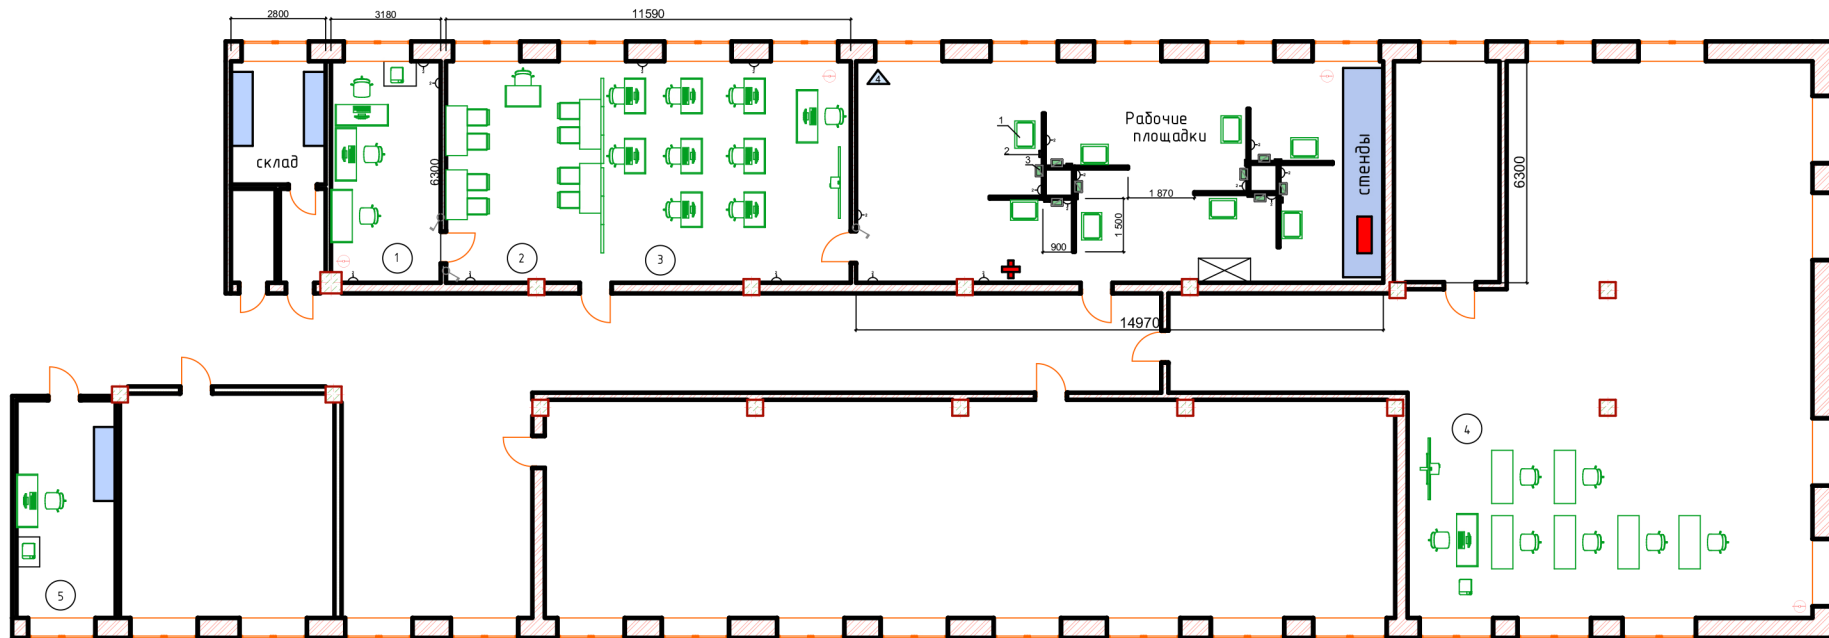

- ① Комната экспертов
- ② Комната участников
- ③ Комната "Модуль программирования"

- Стол, стул, ноутбук,

- розетка
 - выключатель

④ Брифинг зона

- проектор, экран

- МФУ, ноутбук
 - розетка
 - выключатель
 - Ознетушитель

- Стол, стул

- Стол, стулья
 - розетка
 - выключатель

⑤ Комната гл.эксперта

- Стол, стул, ноутбук, МФУ

- стеллаж
 - розетка
 - выключатель

- Стол, стул, ноутбук

- интерактивная доска с проектором
 - розетка
 - выключатель
 - розетка
 - выключатель
 - перегородка

Оборудование мастерской:

- 1 - Инструментальная тележка
- 2 - Модуль "коммутация РК"
- 3 - Модуль "коммутация ЭЩ"
- 4 - Интернет провод
- Аптечка

- Силовой щит

- Интернет провод

- Ознетушитель

- розетка

- выключатель

- перегородка-стенд 1500*900

- модуль "поиск неисправностей"